

ΕΦΗΜΕΡΙΣ ΤΗΣ ΚΥΒΕΡΝΗΣΕΩΣ
ΤΗΣ ΕΛΛΗΝΙΚΗΣ ΔΗΜΟΚΡΑΤΙΑΣ

ΕΝ ΑΘΗΝΑΙΣ ΤΗ 25 ΝΟΕΜΒΡΙΟΥ 1980 | ΤΕΥΧΟΣ ΤΕΤΑΡΤΟΝ | ΑΡΙΘΜΟΣ ΦΥΛΛΟΥ 667

ΠΕΡΙΕΧΟΜΕΝΑ

ΑΠΑΛΛΟΤΡΙΩΣΕΙΣ

ΑΠΟΦΑΣΕΙΣ

Περὶ κηρύξεως ὡς ἀναδασωτέας δημόσιας (διακατεχόμενης) δασικῆς ἐκτάσεως στὴ θέση Χαβελὲ τῆς Κοινότητας Ἀγ. Δημητρίου, τοῦ Ν. Ἀργολίδος. 1

Περὶ ἀναγκαστικῆς ἀπαλλοτριώσεως ἀκινήτων διὰ τὴν διαπλάτυνσιν τῆς ἐπαρχιακῆς ὁδοῦ Ἄρτης - Ἀγνάντων (Τμῆμα Σκοτωμένου - Σγάρας), Νομοῦ Ἄρτης. . . . 2

Περὶ καθορισμοῦ ὁρίων αἰγιαλοῦ καὶ παραλίας στὴ νῆσο Ἀρκοὶ Δωδεκανήσου, πρὸ ἰδιοκτησίας Δ.Ε.Η. 3

Περὶ χορηγήσεως ἄδειας κατασκευῆς ἔργου προστασίας ἀπὸ θαλάσσια διάβρωση ἰδιοκτησίας Ἰωάν. Μπούτου καὶ ἐγκρίσεως τῆς οἰκείας μελέτης τοῦ ἔργου. 4

Περὶ τροποποιήσεως τῆς ἀριθ. 34/1976 ἀποφάσεως τοῦ Κ.Σ. Ἀχλαδοχωρίου, στὸ Ν. Πέλλης. 5

Περὶ κυρώσεως τῆς ἐκθέσεως τῆς ἐπιτροπῆς καθορισμοῦ αἰγιαλοῦ καὶ παραλίας στὴ θέση ΒΟΤΣΑΛΑΚΙΑ περιοχῆς Μαραθοκάμπου Σάμου. 6

Περὶ καθορισμοῦ χειμερίου κύματος εἰς θέσιν «Σταματάκι Κούνι» Πολυχρόνου πρὸ ἰδιοκτησίας Δ. Χρόνη, Ν. Χαλκιδικῆς. 7

ΑΝΑΚΟΙΝΩΣΕΙΣ

Περὶ εἰδοποιήσεως ἀποζημιώσεως ἀπὸ ἀναγκαστικὴ ἀπαλλοτρίωση, στὸ Ν. Θεσσαλονίκης. 8

ΑΠΑΛΛΟΤΡΙΩΣΕΙΣ

ΑΠΟΦΑΣΕΙΣ

Ἀριθ. 1420 (1)

Περὶ κηρύξεως ὡς ἀναδασωτέας δημόσιας (διακατεχόμενης) δασικῆς ἐκτάσεως στὴ θέση Χαβελὲ τῆς Κοινότητας Ἁγ. Δημητρίου, τοῦ Ν. Ἀργολίδος.

ΟΝΟΜΑΡΧΗΣ ΑΡΓΟΛΙΔΟΣ

Σύμφωνα μέ:

1. Τὶς διατάξει: α) Τοῦ ἄρθρου 117 παρ. 3 τοῦ Συντάγματος τῆς Ἑλλάδος. β) Τῶν ἄρθρων 188-205 τοῦ Ν.Δ. 86/1969 «περὶ δασικοῦ Κώδικος». γ) Τῶν ἄρθρ. 38 καὶ 41 τοῦ Ν. 998/79 «περὶ προστασίας τῶν δασῶν». δ) Τοῦ Νόμου 3200/1955 «περὶ διοικητικῆς ἀποκεντρώσεως», σὲ συνδυασμὸ μὲ τὶς διατάξεις τοῦ Ν.Δ. 532/1970 «περὶ συμπληρώσεως τῶν διατάξεων περὶ διοικητικῆς ἀποκεντρώσεως» καὶ τοῦ 709/1970 Β.Δ/τος ποὺ ἐκδόθηκε σὲ ἐκτέλεση αὐτοῦ.

2. Τὶς ἑξῆς διαταγὲς τοῦ Ὑπουργείου Γεωργίας: α) 88854/7483/ἐγκ. 104/1.10.1975, β) 114812/2946/ ἐγκ. 154/24.12.1975, γ) 10582/539/13.2.1976, δ) 217606/ 1610/13.6.1977.

3. Τὴν πρόταση ποὺ ὑποβλήθηκε μὲ τὴ Θ. 2273/7.10.80 ἀναφορὰ τοῦ ἁρμόδιου Δασαρχείου Ναυπλίου σχετικὰ μὲ τὴν κήρυξη ὡς ἀναδασωτέας τῆς κατωτέρω δασικῆς ἐκτάσεως, ἐπειδὴ ἡ ἔκταση χρειάζεται προστασία γιὰ τὴν ἐπαναδημιουργία τῆς δασικῆς βλαστήσεως ποὺ καταστράφηκε ολοσχερῶς ἀπὸ πυρκαγιὰ στὶς 4.8.1980 καὶ δὲν ὑπάρχει φιλοδασικὴ ἐπιτροπὴ γιὰ νὰ γνωμοδοτήσει πάνω στὸ θέμα αὐτό, ἀποφασίζουμε:

Κηρύσσουμε ὡς ἀναδασωτέα, μὲ σκοπὸ τὴν προστασία γιὰ τὴν ἐπαναδημιουργία τῆς δασικῆς βλαστήσεως ποὺ κάηκε, δημόσια (διακατεχόμενη) δασικὴ ἔκταση 380 στρέμματα.

Ἡ ἔκταση αὐτή, ποὺ βρίσκεται στὴ θέση Χαβελὲ τῆς περιφέρειας τῆς Κοινότητας Ἁγίου Δημητρίου Νομοῦ Ἀργολίδος, καλυπτόταν ἀπὸ ἀείφυλλα πλατύφυλλα καὶ καταστράφηκε ὁλοσχερῶς στὶς 4.8.1980.

Σχετικὸ τὸ σχεδιάγραμμα μὲ κλίμακα 1 : 20.000 τὸ ὁποῖο ἀποτελεῖ ἀναπόσπαστο μέρος τῆς ἀποφάσεως αὐτῆς καὶ στὸ ὁποῖο ἡ ἔκταση φαίνεται μὲ τὰ στοιχεῖα καὶ μὲ ὅρια:

Ἀνατολικά: Δημόσια Δασικὴ ἔκταση.

Δυτικά: Δημόσια Δασικὴ ἔκταση.

Βόρεια: Δημόσια Δασικὴ ἔκταση.


Νότια: Δημόσια Δασικὴ ἔκταση.

Ἡ ἀπόφαση αὐτὴ νὰ δημοσιευθεῖ στὴν Ἐφημερίδα τῆς Κυβερνήσεως.

Ναύπλιο, 14 Ὀκτωβρίου 1980

Ὁ Νομάρχης
ΓΕΩΡΓΙΟΣ Μ. ΖΩΓΡΑΦΟΣ

ΑΠΟΣΠΑΣΜΑ ΧΑΡΤΗ ΚΛ. 1:20000 ΣΤΟ ΟΠΟΙΟ ΦΑΙΝΕΤΑΙ Η ΑΝΑΔΑΣΩΤΕΑ ΕΚΤΑΣΗ ΣΤΗ ΘΕΣΗ ΧΑΒΕΛΕΣ ΚΟΙΝ. ΑΓΙΟΥ ΔΗΜΗΤΡΙΟΥ

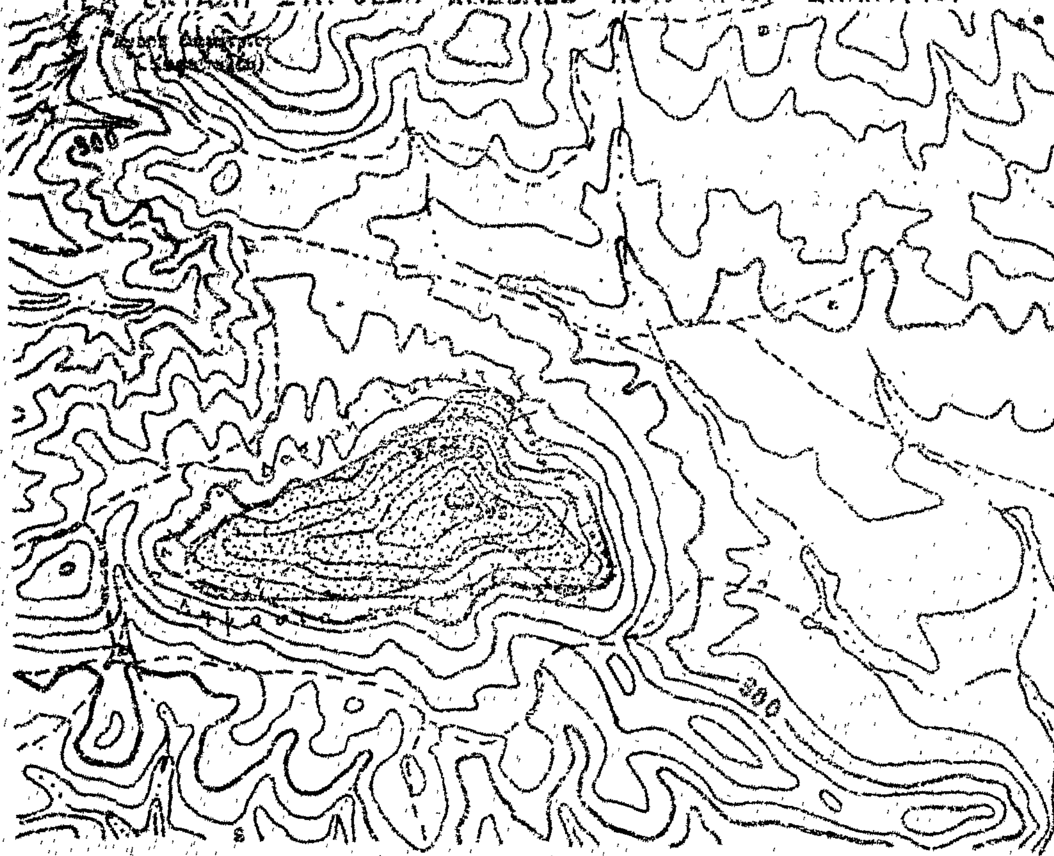


ΥΠΟΜΝΗΜΑ

Ανήκει στην/420-14-10-80 απόφαση τοῦ Νομάρχου Ἀργολίδος

Ἡ ἀναδασωτέα ἔκταση σέ χάρτη μέ κλ. 1:20.000
Ἐμβαδόν = 380 στρέμματα
Ἡ ἔκταση εἶναι Δημοσία δασική


Ναύπλιο 20-8-80
Ὁ Συντάξας

Κων/νος Κραββαρίτης
Δασολόγος μέ 7ο βαθμό

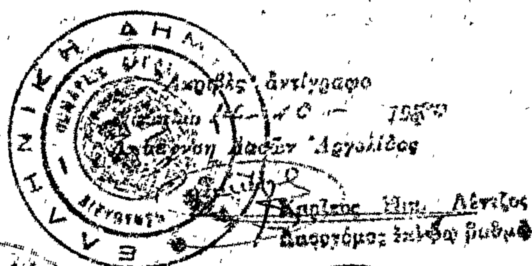

Ναύπλιο 7-10-80
Ὁ Δασάρχης

Παναγ. Ἰακώβου
Δασολόγος μέ 4ο βαθμό

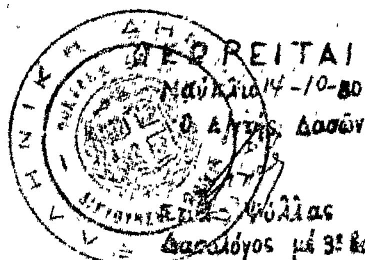



'Αριθ. ΕΦ. 11037 (2)

Περὶ ἀναγκαστικῆς ἀπαλλοτριώσεως ἀκινήτων διὰ τὴν διαπλάτυνσιν τῆς ἐπαρχιακῆς ὁδοῦ Ἄρτης — Ἀγνάντων (Τμῆμα Σκοτωμένου — Σγάρας). Νομοῦ Ἄρτης.

Ο ΝΟΜΑΡΧΗΣ ΑΡΤΗΣ

Ἔχοντες ὑπ' ὄψιν:

1. Τὰς διατάξεις τοῦ ὑπ' ἀριθ. 797/71 Ν.Δ. «περὶ ἀναγκαστικῶν ἀπαλλοτριώσεων».

2. Τὰς διατάξεις τοῦ ὑπ' ἀριθ. 139/1971 Β.Δ. «περὶ ἁρμοδιότητος τῶν Νομαρχῶν, πρὸς κήρυξιν ἀναγκαστικῶν τινων ἀπαλλοτριώσεων».

3. Τὴν ὑπ' ἀριθ. 24/3.9.1980 ἀπόφασιν τοῦ Διοικητικοῦ Συμβουλίου τοῦ Νομαρχιακοῦ Ταμείου Ἄρτης, νομίμως κυρωθεῖσαν διὰ τῆς ὑπ' ἀριθ. Τ.Υ. 3401/17.10.80 ἀποφάσεως τοῦ Δ/ντοῦ Τ.Υ. Ν. Ἄρτης, περὶ ἀναγκαστικῆς ἀπαλλοτριώσεως τῶν ἐν θέματι ἀκινήτων.

4. Τὰς διατάξεις τοῦ ἄρθρου 23 τοῦ ἀπὸ 23.11.1929 Διατάγματος «περὶ κωδικοποιήσεως τῶν περὶ κατασκευῆς καὶ συντηρήσεως ὁδῶν κειμένων διατάξεων», ἀποφασίζομεν:

Κηρύσσομεν ἀναγκαστικῶς ἀπαλλοτριωτέαν, λόγῳ δημοσίας ὠφελείας, ἤτοι διὰ τὴν διαπλάτυνσιν τῆς ἐπαρχιακῆς ὁδοῦ Ἄρτης — Ἀγνάντων (Τμῆμα Σκοτωμένου Σγάρας) Χ.Θ. 75 + 150 Κοινότητος Καταρράκτου Ἄρτης, ἰδιοκτησίαν, ὑπὲρ τοῦ Δημοσίου καὶ δαπάναις τοῦ Νομαρχιακοῦ Ταμείου Ἄρτης, συνολικῆς ἐκτάσεως 4.600 μ². ἐμφαινομένης εἰς τὸ δεόντως τεθεωρημένον κτηματολογικὸν διάγραμμα καὶ κτηματολογικὸν πίνακα τοῦ Ἐργοδηγοῦ Τηλ. Καρέλη.

Ἐκ τῆς ἀπαλλοτριουμένης ἐκτάσεως προβάλλει δικαιώματα ὁ Σωτήριος Α. Γραβιᾶς κλπ.

Ἡ παροῦσα ἀπαλλοτρίωσις κηρύσσεται ὑπὲρ τοῦ Δημοσίου καὶ δαπάναις τοῦ Νομαρχιακοῦ Ταμείου Ἄρτης.

Ἡ παροῦσα δημοσιευθήτω διὰ τῆς Ἐφημερίδος τῆς Κυβερνήσεως.

Ἐν Ἄρτῃ τῇ 31 Ὀκτωβρίου 1980

Ὁ Νομάρχης
ΚΩΝ. ΓΚΛΕΤΣΟΣ

'Αριθ. Δ.Κ. 4079 (3)

Περὶ καθορισμοῦ ὁρίων αἰγιαλοῦ καὶ παραλίας στὴ νῆσο Ἀρκοὶ Δωδεκανήσου πρὸ ἰδιοκτησίας Δ.Ε.Η.

Ο ΝΟΜΑΡΧΗΣ ΔΩΔΕΚΑΝΗΣΟΥ

Ἔχοντας ὑπόψη:

1. Τὶς διατάξεις τοῦ Ν. 3200/55 «περὶ διοικητικῆς ἀποκεντρώσεως» σὲ συνδυασμὸ μὲ αὐτὲς τοῦ Ν.Δ. 532/70 καὶ Β.Δ. 704/70.

2. Τὶς διατάξεις τοῦ ἀπὸ 11/12.11.1929 Δ/τος «περὶ διοικήσεως καὶ διαχειρίσεως δημοσίων κτημάτων», ὡς ἔχουν τροποποιηθεῖ καὶ συμπληρωθεῖ μεταγενέστερα.

3. Τὶς διατάξεις τοῦ Α.Ν. 2344/1940 «περὶ αἰγιαλοῦ καὶ παραλίας», ὡς ἔχουν τροποποιηθεῖ καὶ συμπληρωθεῖ μεταγενέστερα.

4. Τὶς διατάξεις τοῦ Κυβερνητικοῦ Δ/τος 132/1929 «περὶ Κτηματολογικοῦ Κανονισμοῦ Δωδεκανήσου ποὺ διατηρήθηκε σὲ ἰσχὺ μὲ τὸ ἄρθρο 8 τοῦ Ν. 510/47».

5. Τὶς διατάξεις τοῦ Π.Δ. 636/77 καὶ εἰδικότερα τοῦ ἄρθρου 74 περὶ συγκροτήσεως ἐπιτροπῆς καθορισμοῦ ὁρίων αἰγιαλοῦ.

6. Τὶς διατάξεις τοῦ ἄρθρου 20 τοῦ Ν. 719/77 περὶ τοῦ τρόπου συντάξεως τοπογραφικοῦ καὶ ὑψομετρικοῦ διαγράμματος καὶ περὶ τοῦ ἔχοντος ἐκ τοῦ Νόμου δικαίωμα πρὸς σύνταξη τέτοιου διαγράμματος.

7. Τὴν ἀπὸ 22.5.1980 ἔκθεση τῆς κατὰ τὰ ἄρθρο 74 τοῦ Π.Δ. 636/1977 ἐπιτροπῆς, ποὺ καθόρισε τὰ ὅρια τοῦ αἰγιαλοῦ καὶ τῆς παραλίας στὴ νῆσο Ἀρκοὶ Δωδ/νήσου, πρὸ τῆς ἰδιοκτησίας Δ.Ε.Η.

8. Τὸ ἀριθ. 10894—1 τοπογραφικὸ διάγραμμα γηπέδου, γιὰ τὴν ἀνέγερση σταθμοῦ παραγωγῆς ἠλεκτρικοῦ ρεύματος τῆς Δ.Ε.Η. στὴ νῆσο Ἀρκοὶ Δωδ/νήσου, ὑπὸ κλίμακα 1:200, ποὺ συντάχθηκε ὑπὸ τῆς Δ.Ε.Η. καὶ ἀναθεωρήθηκε στὶς 9.11.1979 καὶ τὸ ὁποῖο θεωρήθηκε ἀπὸ τὸν Προϊστάμενο τοῦ Γραφείου Μηχανικοῦ Δ.Ε. Καλύμνου, ὡς πρὸς τὴν ὀρθότητα τῆς ἀποτυπώσεώς του καὶ στὸ ὁποῖο χαράχθηκε ἀπὸ τὴν ἐπιτροπὴ τὴν ὁριζομένη ἀπὸ τὸ ἄρθρο 74 Π.Δ. 636/77, ἡ ὁριογραμμὴ τοῦ αἰγιαλοῦ μὲ κόκκινη συνεχῆ πολυγωνικὴ γραμμὴ καὶ ὑπὸ στοιχεῖα 1, 2, 3, 4, 5 καὶ τῆς ὁριογραμμῆς τῆς παραλίας χαραχθείσης μὲ συνεχῆ κίτρινη πολυγωνικὴ γραμμὴ ὑπὸ στοιχεῖα Γ, Δ, Ε, Ζ, Ι.

9. Τὶς ἀριθ. 725/1971 καὶ 203/1973 τοῦ Ν.Σ.Κ. γνωμοδοτήσεις, μὲ τὶς ὁποῖες τὸ Ν.Σ.Κ. ἐδέχθη ὅτι αἱ οὐσιαστικοῦ περιεχομένου διατάξεις τῶν ἄρ. 1 ἕως 8 τοῦ Κτηματολογικοῦ Κανονισμοῦ ἰσχύουν καὶ στὶς περιοχὲς ποὺ δὲν λειτουργεῖ Κτηματολόγιο στὰ Δωδεκάνησα.

10. Τὸ ἀριθ. Δ.30907648/18.5.76 ἔγγραφο τοῦ Ὑπουργείου Οἰκονομικῶν μὲ τὸ ὁποῖο παρέχονται διευκρινίσεις περὶ τοῦ ἐν Δωδ/νήσω αἰγιαλοῦ.

11. Τὸ ἀριθ. Φ. 187.2/621/80/29.9.1980 ἔγγραφο τοῦ ΓΕΝ μὲ τὸ ὁποῖο συμφωνεῖ μὲ τὰ ὑπὸ τῆς Ἐπιτροπῆς καθορισθέντα ὅρια αἰγιαλοῦ καὶ παραλίας.

Εἰσηγουμένου τοῦ Οἰκονομ. Ἐφόρου Δημοσίων Κτημάτων Ρόδου, ἀποφασίζουμε:

Ἐπικυρώνουμε τὴν ἀπὸ 22.5.1980 ἔκθεση τῆς κατὰ τὸ ἄρθρο 74 τοῦ Π.Δ. 636/1977 ἐπιτροπῆς καθορισμοῦ ὁρίων αἰγιαλοῦ καὶ παραλίας στὴ νῆσο Ἀρκοὶ Δωδεκανήσου, πρὸ τῆς ἰδιοκτησίας Δ.Ε.Η. καὶ τὸ συνοδεῦον αὐτὴ τοπογραφικὸ ὑψομετρικὸ διάγραμμα ὑπὸ κλίμακα 1:200, συνταχθὲν ἀπὸ τὶς τεχνικὲς ὑπηρεσίες τῆς Δ.Ε.Η. ἀριθ. 10894—1 καὶ ἀναθεωρηθὲν στὶς 9.11.1979.

Ἡ ἀπόφαση αὐτὴ μετὰ τῆς ἐκθέσεως τῆς Ἐπιτροπῆς καὶ τοῦ σχετικοῦ τοπογραφικοῦ ὑψομετρικοῦ διαγράμματος νὰ δημοσιευθεῖ στὴν Ἐφημερίδα τῆς Κυβερνήσεως.

Ρόδος, 24 Ὀκτωβρίου 1980

Ὁ Νομάρχης
Ι. ΠΑΝΑΓΙΩΤΙΔΗΣ

ΕΚΘΕΣΗ

Γιὰ τὸν καθορισμὸ τῶν ὁρίων τοῦ αἰγιαλοῦ καὶ τῆς παραλίας στὴ νῆσο Ἀρκοὶ Δωδεκανήσου.

Ἡ Ἐπιτροπὴ καθορισμοῦ τῶν ὁρίων αἰγιαλοῦ καὶ παραλίας ποὺ συγκροτεῖται σύμφωνα μὲ τὸ ἄρθρο 74 τοῦ Π.Δ. 636/77 (ΦΕΚ 209/77) «περὶ διαρθρώσεως τοῦ Ὑπουργείου Οἰκονομικῶν καὶ Ὀργανισμοῦ τῶν Ὑπηρεσιῶν αὐτοῦ», ἀποτελουμένη ἀπὸ τούς:

1. Ἰωάννη Σοφούλη, Οἰκονομικὸ Ἔφορο Καλύμνου, ὡς Πρόεδρο.

2. Λιμενάρχη Λέρου, Ἀνθ/γο (Λ.Σ.) Σιάμο Γεώργιο.

3. Ἀντώνιο Μανιατάκη, προϊστάμενο τοῦ Γραφείου Μηχανικοῦ Δ.Ε. Καλύμνου.

Συνῆλθε σήμερα 22.5.1980 στὸ κατάστημα τῆς Οἰκονομικῆς Ἐφορίας Καλύμνου καὶ ἀφοῦ ἔλαβε ὑπόψη της:

α) Τὸ ἀριθ. 10894—1 τοπογραφικὸ διάγραμμα γηπέδου γιὰ τὴν ἀνέγερση σταθμοῦ παραγωγῆς στὴ νῆσο Ἀρκοὶ Δωδεκανήσου, μὲ κλίμακα 1:200 ποὺ ὑπέβαλε ἡ ΔΕΗ μὲ τὸ ἀριθ. ΔΠΝ/Φ245/055706/15.11.1979 ἔγγραφό της, ποὺ συντάχθηκε ἀπὸ τὶς τεχνικές της ὑπηρεσίες, ὅπως ἀναθεωρήθηκε στὶς 9.11.79.

β) Ὅτι τὸ ἀνωτέρω τοπογραφικὸ διάγραμμα ἐλέγχθηκε καὶ θεωρήθηκε ἀπὸ τὸ Γραφεῖο Μηχανικοῦ Δημ. Ἔργων Καλύμνου.

γ) Τὰ προκύψαντα στοιχεῖα κατὰ τὴν αὐτοψία πού ἔγινε στὶς 22.5.1980, κατὰ τὴν ὁποία ἐπαληθεύτηκε καὶ ἀπὸ τὴν Ἐπιτροπὴ ἐν τῷ πεδίῳ ἡ ἀκρίβεια τοῦ τοπογραφικοῦ διαγράμματος καὶ κατὰ τὰ ὁποῖα στοιχεῖα, ἡ χαραχθεῖσα οριογραμμὴ τοῦ αἰγιαλοῦ, τεκμηριώθηκε ἐπὶ τῶν φυσικῶν ἴχνῶν πού ὑπάρχουν σήμερα.

δ) Τὶς διατάξεις τοῦ Α.Ν. 1540/1938, ὅπως τροποποιήθηκαν καὶ τὶς διατάξεις τοῦ Α.Ν. 2344/1940 «περὶ αἰγιαλοῦ καὶ παραλίας» πού ἰσχύουν γιὰ τὸ Νομὸ Δωδ/σου, σὲ συνδυασμὸ μὲ τὴ διάταξη τῆς παραγρ. 9 τοῦ ἄρθρου 3 τοῦ Κανονιστικοῦ Κυβερνητικοῦ Διατάγματος ἀριθ. 132/1929 τῶν ἰταλικῶν ἀρχῶν κατοχῆς «περὶ κτηματολογικοῦ κανονισμοῦ τῶν νήσων τοῦ Αἰγαίου» τὸ ὁποῖο ἔχει ἐφαρμογὴ βάσει τῆς παρ. 2 τοῦ ἄρθρου 8 τοῦ Ν. 519/1947.

ε) Ὅτι τὸ ὑπόψη γήπεδο βρίσκεται ἔξω ἀπὸ τὰ ὅρια τῶν οἰκισμῶν τῆς νήσου Ἀρκοί.

στ) Ὅτι σύμφωνα μὲ τὶς παραπάνω διατάξεις, ὁ καθορισμὸς τῶν ὁρίων τοῦ αἰγιαλοῦ καὶ παραλίας, γίνεται ἐπὶ τοπογραφικοῦ καὶ ὑψομετρικοῦ διαγράμματος χαρασσομένης πάνω σ' αὐτὸ ἐρυθρᾶς γραμμῆς γιὰ τὴν οριογραμμὴ τοῦ αἰγιαλοῦ, ὁ ὁποῖος εἶναι χερσαία ζώνη πού βρέχεται ἀπὸ μέγιστες πλὴν συνήθεις ἀναβάσεις τῶν κυμάτων προσαυξανόμενη μὲ λωρίδα γῆς πλάτους 12 μέτρων κλπ.

ζ) Ὅτι ὁ καθορισμὸς τῶν ὁρίων τοῦ αἰγιαλοῦ καὶ τῆς παραλίας ἐνεργεῖται γιὰ πρώτη φορὰ στὴ θέση αὐτή, δὲν ἔχει δὲ καθοριστεῖ αἰγιαλὸς καὶ παραλία οὔτε στὴν παράπλευρη περιοχή.

η) Τὸ ὑπ' ἀριθ. Φ.187.2/54/74 ἀπὸ 6.2.74 ἔγγραφο τοῦ Γεν. Ἐπιτελίου Ναυτικοῦ—Κλάδος Α/2ον Ε.Γ./4β μὲ τὸ ὁποῖο παρέχονται ὁδηγίες σχετικὰ μὲ τὴ χάραξη τῶν οριογραμμῶν.

θ) Ὅτι σύμφωνα μὲ τὴ γνωμοδότηση 630/1964 καὶ 1632/1970 τοῦ Ν.Σ.Κ. ἐξαιροῦνται τὰ κτίσματα πού τυχὸν ὑπάρχουν στὴ ζώνη τοῦ αἰγιαλοῦ καὶ τὴ λωρίδα τῆς παραλίας, ἀποφασίζει:

Καθορίζει ἐπὶ τοῦ συνημμένου ἀπὸ 6.11.1979 τοπογραφικοῦ διαγράμματος, ὅπως τοῦτο ἀναθεωρήθηκε ἀπὸ 9.11.79:

α) Μὲ κόκκινη συνεχῆ πολυγωνικὴ γραμμὴ τὴν οριογραμμὴ τοῦ αἰγιαλοῦ, ἤτοι τὴ χερσαία ζώνη πού βρέχεται ἀπὸ τὶς μέγιστες πλὴν συνήθεις ἀναβάσεις τῶν κυμάτων, προσαυξημένη μὲ λωρίδα γῆς πλάτους 12 μέτρων, σύμφωνα μὲ τὸ ὑπ' ἀριθ. 132/1929 Κυβερνητικὸ Διάταγμα τῶν Ἰταλικῶν Ἀρχῶν Κατοχῆς, πού ἐξακολουθεῖ νὰ ἰσχύει στὴ Δωδεκάνησο.

β) Σύμφωνα μὲ τὸ ἴδιο Κυβερνητικὸ Διάταγμα καὶ τὸ ἀριθ. Φ.187.2/54/74 ἀπὸ 6.2.74 ἔγγραφο τοῦ Ἀρχηγείου Ναυτικοῦ, ὡς ζώνη παραλίας ορίζεται ἡ λωρίδα ἀπὸ τῆς γραμμῆς τοῦ αἰγιαλοῦ (ἐρυθρὰ γραμμὴ) μέχρι τοῦ ορίου τῆς ἰδιοκτησίας τῆς ΔΕΗ (κιτρίνη γραμμὴ) ἤτοι τῆς πολυγωνικῆς γραμμῆς ΓΔΕΖΗ.


Ἡ χαραχθεῖσα οριογραμμὴ τοῦ αἰγιαλοῦ ἔχει ἐξασφαλισθεῖ ἀπὸ ὑπάρχοντα σταθερὰ σημεῖα, ὅπως φαίνεται στὸν παρακάτω πίνακα:

ΠΙΝΑΚΑΣ ΕΞΑΣΦΑΛΙΣΕΩΣ ΚΟΡΥΦΩΝ ΟΡΙΟΓΡΑΜΜΗΣ ΑΙΓΙΑΛΟΣ

Κορυφὲς	Σταθερὸ σημεῖο	Ἀπόσταση σὲ μέτρα	Σταθερὸ σημεῖο	Ἀπόσταση σὲ μέτρα
1.	Κ1	27,00	Κ2	45,00
2.	Κ1	16,00	Κ2	33,50
3.	Κ1	14,20	Κ2	25,00
4.	Κ2	16,40	Κ3 (γ. περιτ.)	6.00
5.	Κ3 (γ. περιτ.)	18,30	Κ4 (γ. περιτ.)	8,50

Κάλυμνος, 22 Μαΐου 1980

Ἡ Ἐπιτροπὴ
ΙΩΑΝΝΗΣ ΣΟΦΟΥΛΗΣ
Οἰκονομικὸς Ἔφορος Καλύμνου ὡς Πρόεδρος
Ἀνθ/ρχος (Λ.Σ.) ΣΙΑΜΟΣ ΓΕΩΡΓΙΟΣ
Λιμενάρχης Λέρου
ΑΝΤΩΝΙΟΣ ΜΑΝΙΑΤΑΚΗΣ
Προϊστάμενος Γραφείου Μηχ/κοῦ Δ.Ε. Καλύμνου

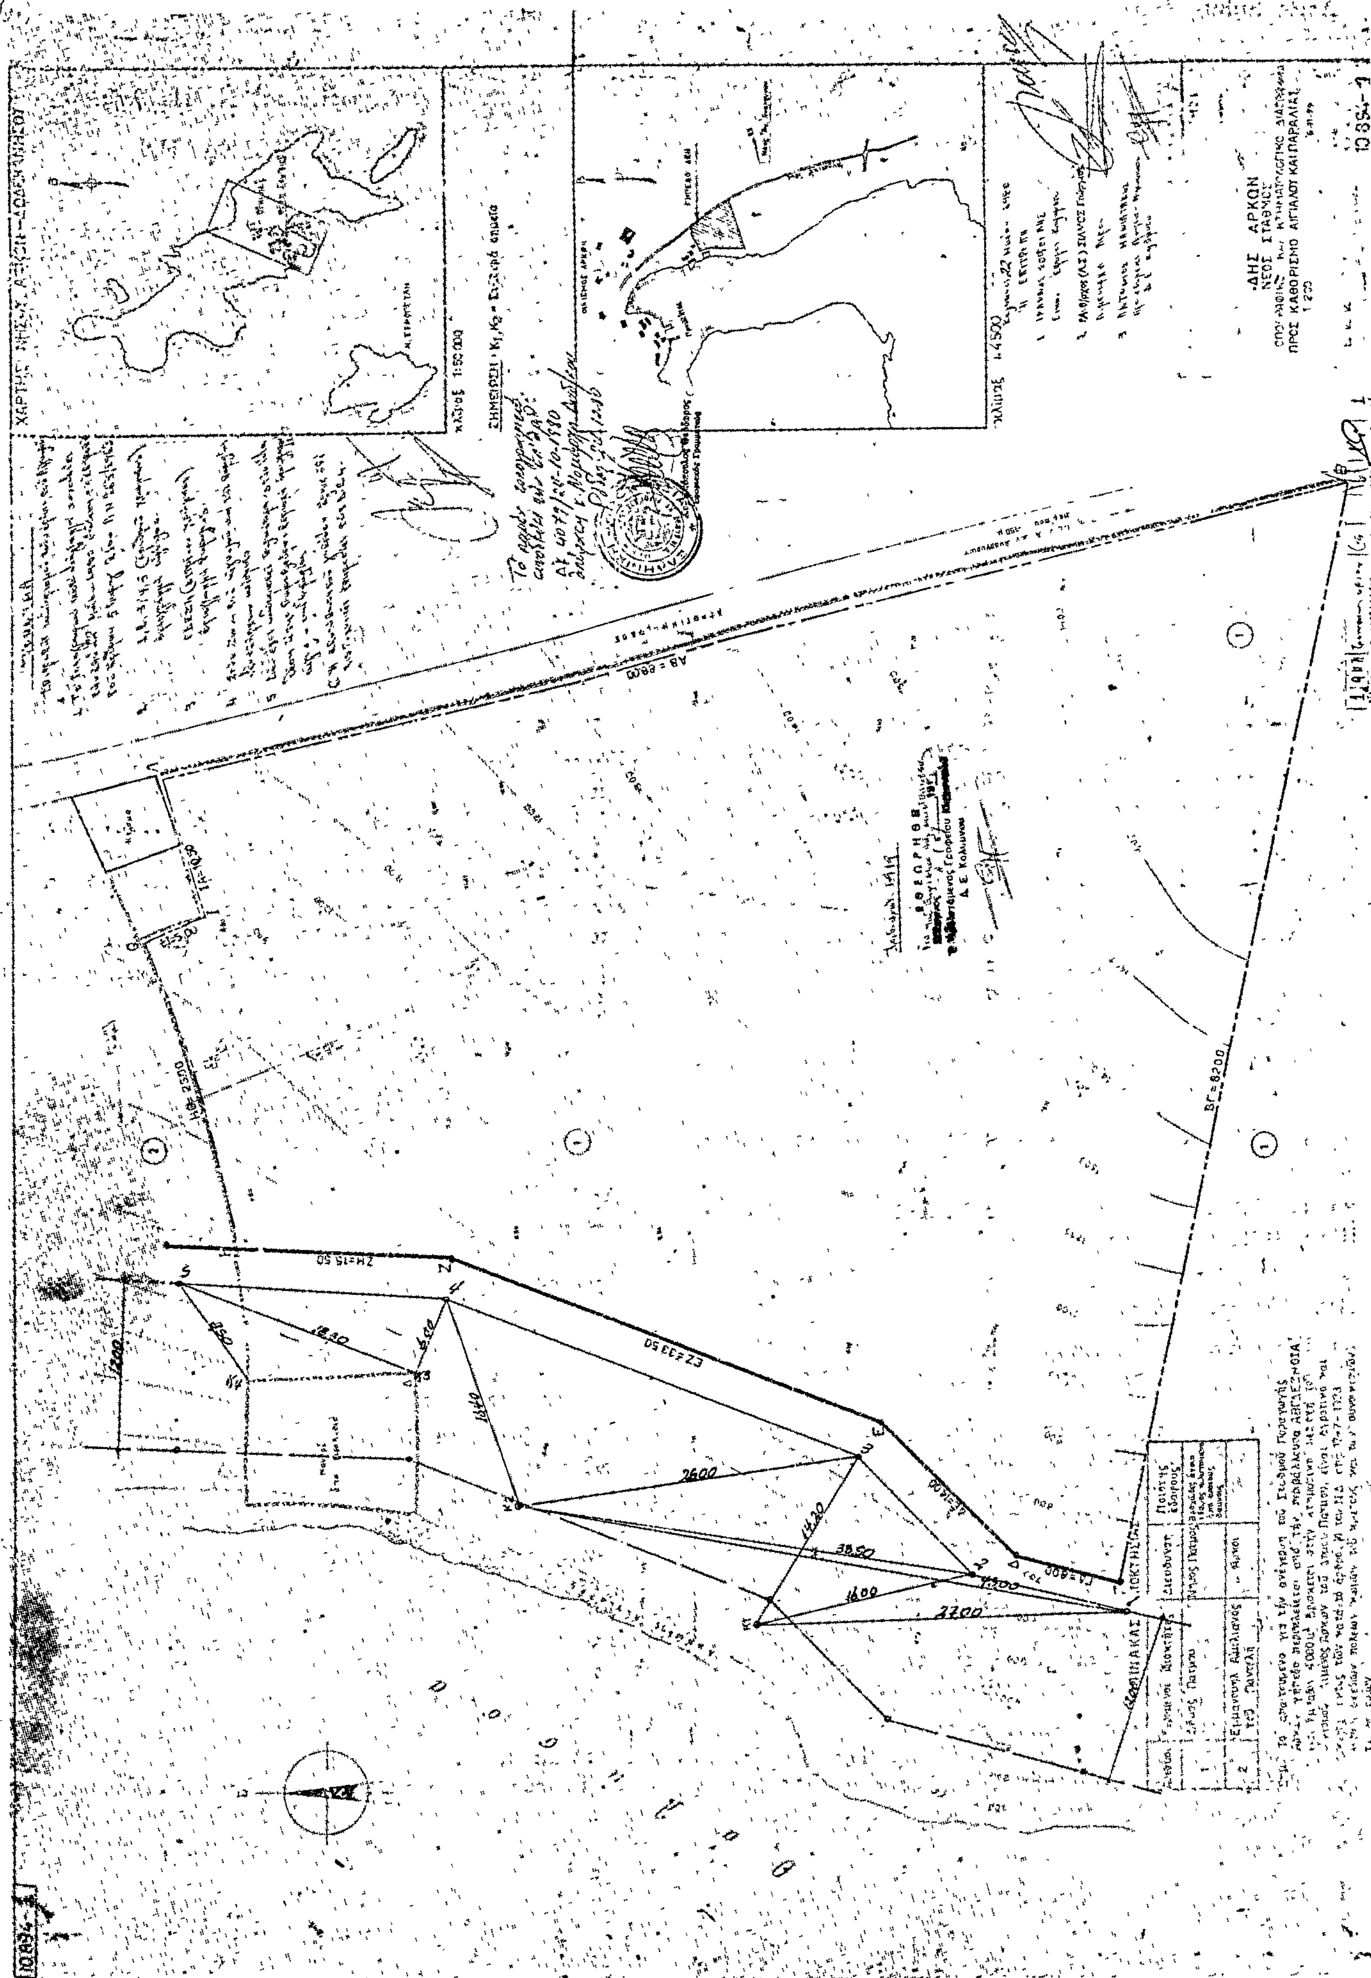

'Αριθ. 8039/4499 (4)

Περὶ χορηγήσεως ἄδειας κατασκευῆς ἔργου προστασίας ἀπὸ θαλάσσια διάβρωση ἰδιοκτησίας 'Ιωάν. Μπούτου καὶ ἐγκρίσεως τῆς οἰκείας μελέτης τοῦ ἔργου.

Ο ΝΟΜΑΡΧΗΣ ΜΕΣΣΗΝΙΑΣ

Ἔχοντας ὑπόψη :

1. Τὶς διατάξεις : α) Τοῦ Ν. 3200/55 «περὶ Διοικητικῆς ἀποκεντρώσεως, β) τοῦ Ν. 532/70 «περὶ συμπληρώσεως τῶν διατάξεων περὶ Διοικητικῆς 'Αποκεντρώσεως», γ) τοῦ Α.Ν. 2344/40 «περὶ αἰγιαλοῦ καὶ παραλίας, σὲ συνδυασμὸ μὲ τὶς διατάξεις τοῦ Α.Ν. 263/68 «περὶ τροποποιήσεως καὶ συμπληρώσεως διατάξεών τινων τῆς περὶ Δημοσίων Κτημάτων νομοθεσίας καὶ ἄλλων τινῶν διατάξεων» , γ) τοῦ Β.Δ. 712/70 «περὶ καθορισμοῦ τῶν διατηρουμένων ὑπὲρ τοῦ Ὑπουργοῦ καὶ τῶν Περ/κῶν 'Αρχῶν Διανομαρχιακοῦ ἐπιπέδου τοῦ Ὑπουργείου Δημ. Ἔργων ἁρμοδιοτήτων κ.λ.π.».

2. Τὴν ἀπὸ Αὐγούστου 1980 οἰκονομοτεχνικὴ μελέτη τοῦ ἔργου τοῦ θέματος ποὺ ἔχει συντάξει ὁ Τοπ. Μηχανικὸς Μηνᾶς Λιόκουρας καὶ ἡ ὁποία ἔχει ὑποβληθεῖ μὲ τὴν ἀπὸ 24.9.80 αἴτηση τοῦ 'Ιωάννου Μπούτου καὶ ἔχει ἀπὸ τὴν ἁρμοδία Δ/νση Τεχνικῶν Ὑπηρεσιῶν Ν. Μεσσηνίας θεωρηθεῖ γιὰ τὴν κατασκευὴ μικροῦ προστατευτικοῦ ἔργου μπροστὰ στὴν ἰδιοκτησία τοῦ ἐνδιαφερομένου, ὡς ἀνωτέρω, ἰδιώτη, στὴν παραλιακὴ περιοχὴ Προαστείου Καρδαμύλης, πρ/σμοῦ 620.000 δρχ.

3. Τὴ Γ.52360/ἐγκ.560/24.10.1968 τοῦ Ὑπουργείου Δημ. Ἔργων μὲ τὴν ὁποία, σὲ ἐφαρμογὴ τῶν διατάξεων τοῦ Α.Ν. 2344/40 καθορίζεται ἡ διαδικασία ποὺ ἀπαιτεῖται γιὰ τὴν ἔγκριση καὶ χορήγηση ἀδείας κατασκευῆς ἰδιωτικοῦ Λιμενικοῦ ἔργου γιὰ τὴν προστασία παρακτίου ἰδιοκτησίας ἀπὸ τὴ θαλάσσια διάβρωση.

4. Τὴ συγκατάθεση τῶν καθ' ὕλη ἁρμοδίων 'Αρχῶν γιὰ τὴν κατασκευὴ τοῦ ὑπόψη ἔργου, ὡς ἀκολούθως:

α) Τοῦ Γ.Ε.Ν. μὲ τὴ Φ.188/337/80 τῆς 23.10.1980 γνωμάτευσή του.

β) Τοῦ Ὑπουργείου 'Εμπορικῆς Ναυτιλίας, μὲ τὸ 43579/8/1049/80/22.10.80 ἔγγραφό του.

γ) Τοῦ Ὑπουργείου Δημ. Ἔργων μὲ τὸ ΒΜΙ/δ/5/337/14.10.1980 ἔγγραφό του.

δ) Τῆς Οἰκονομικῆς 'Εφορίας Καλαμάτας, μὲ τὸ 15184/20.10.1980 ἔγγραφό της, ἀποφασίζουμε :

1. 'Εγκρίνουμε τὴν κατασκευὴ μικρῶν προστατευτικῶν ἔργων μπροστὰ στὴν ἰδιοκτησία τοῦ ἰδιώτου 'Ιωάννου Μπούτου, κειμένη στὴν Παραλιακὴ περιοχὴ Καρδαμύλης, σὲ ἐφαρμογὴ τῆς ἐγκεκριμένης μελέτης ποὺ συνετάγη ἀπὸ τὸν ἰδιώτη Τοπ. Μηχανικὸ Μηνᾶ Λιόκουρα, ἔχει θεωρηθεῖ ἀπὸ 3.10.80 ἀπὸ τὴν ἁρμοδία Δ/νση Τεχνικῶν Ὑπηρεσιῶν Ν. Μεσσηνίας καὶ ἔχει ἐγκριθεῖ παρ' ἡμῶν μὲ προϋπ/σμὸ δαπάνης 620.000 δρχ. χωρὶς νὰ ἐπιτρέπεται καμιὰ ἀλλαγὴ στὰ σχέδια, στὸν τρόπο κατασκευῆς ἢ εἰς τὴν ἐκτέλεση ἐργασιῶν καθ' ὑπέρβαση τῶν ἐγκεκριμένων τῆς μελέτης.

2. 'Εγκρίνεται ἡ οἰκονομικοτεχνικὴ μελέτη τοῦ ὑπόψη ἔργου, ὅπως ἔχει συνταχθεῖ ἀπὸ τὸν ἰδιώτη Τοπ. Μηχανικὸ Μηνᾶ Λιόκουρα καὶ θεωρηθεῖ ἁρμοδίως ἀπὸ τὴ Δ/νση Τεχν. Ὑπηρεσιῶν Ν. Μεσσηνίας γιὰ προϋ/σμὸ δαπάνης 620.000 δρχ.

Ἡ ἀπόφαση αὐτὴ νὰ δημοσιευθεῖ στὴν 'Εφημερίδα τῆς Κυβερνήσεως.

Καλαμάτα, 1 Νοεμβρίου 1980

Ὁ Νομάρχης
ΚΥΡ. ΣΤΕΦΑΝΑΚΟΣ

'Αριθ. 8194 (5)

Περὶ τροποποιήσεως τῆς ὑπ' ἀριθ. 34/1976 ἀποφάσεως τοῦ Κ.Σ. 'Αχλαδοχωρίου στὸ Ν. Πέλλης.

Ο ΝΟΜΑΡΧΗΣ ΠΕΛΛΗΣ

Ἔχοντας ὑπόψη:

1. Τὴν ἀριθ. 10939/30.6.77 ἀπόφαση τοῦ Νομάρχη Πέλλης, ποὺ δημοσιεύθηκε στὴν 'Εφημερίδα τῆς Κυβερνήσεως (ΦΕΚ 261/29.7.77) μὲ τὴν ὁποία ἐγκρίθηκαν οἱ ἀριθ. 34/1976, 8/77 καὶ 10/77 ἀποφάσεις τοῦ Κ.Σ. 'Αχλαδοχωρίου, σχετικὰ μὲ τὴν ἀπαλλοτρίωση ἐκτάσεως 845 μ2 ἀπὸ τὸ 107 οἰκόπεδο τῶν κληρονόμων τοῦ 'Αστερίου Μπόλλα, γιὰ τὴν ἀνέγερση Κοινοτικοῦ Καταστήματος.

2. Τὴν ἀριθ. 10/1980 ἀπόφαση τοῦ Κ.Σ. 'Αχλαδοχωρίου μὲ τὴν ὁποία αὐτὸ τροποποιεῖ τὴν ἀριθ. 34/76 προηγούμενή του καὶ ἀντὶ τῶν 845 μ2 νὰ ἀπαλλοτριωθοῦν μόνο 300 μ2 ἀπὸ τὸ ἀριθ. 107 οἰκόπεδο τῶν κληρονόμων 'Αστερίου Μπόλλα γιατὶ ἡ ἔκταση αὐτὴ ἐπαρκεῖ γιὰ τὴν ἀνέγερση Κοινοτικοῦ Καταστήματος.

3. Τὴν ἀπὸ 3.11.1980 γνωμάτευση τῆς ἐπιτροπῆς τοῦ ἄρθρου 203 τοῦ Ν. 1065/80.

4. Τὶς διατάξεις τῶν ἄρθρων 202 καὶ 203 τοῦ Ν. 1065/1980 περὶ κυρώσεως Δημοτικοῦ καὶ Κοινοτικοῦ Κώδικα, ἀποφασίζουμε:

'Εγκρίνουμε τὴν ἀριθ. 10/80 ἀπόφαση τοῦ Κοινοτικοῦ Συμβουλίου 'Αχλαδοχωρίου μὲ τὴν ὁποία αὐτὸ τροποποιεῖ τὴν ἀριθ. 34/76 προηγούμενη ὅμοιά του καὶ ἀντὶ τῆς ἐκτάσεως τῶν 845 μ2 ἀπὸ τὸ ἀριθ. 107 οἰκόπεδο τῶν κληρονόμων 'Αστερίου Μπόλλα θὰ ἀπαλλοτριωθεῖ ἔκταση 300 μ2 γιατὶ ἐπαρκεῖ γιὰ τὴν ἀνέγερση τοῦ Κοινοτικοῦ Καταστήματος, ἡ δὲ ὑπόλοιπη ἔκταση θὰ παραμείνει στοὺς ἀνωτέρω ἰδιοκτῆτες.

Ἡ ἀπόφαση αὐτὴ νὰ δημοσιευθεῖ στὴν 'Εφημερίδα τῆς Κυβερνήσεως.

Ἔδεσσα, 7 Νοεμβρίου 1980

Ὁ Νομάρχης
ΝΙΚ. ΜΠΑΛΚΙΖΑΣ

'Αριθ. 2582 (6)

Περὶ κυρώσεως τῆς ἐκθέσεως τῆς ἐπιτροπῆς καθορισμοῦ αἰγιαλοῦ καὶ παραλίας στὴ θέση ΒΟΤΣΑΛΑΚΙΑ περιοχῆς Μαραθοκάμπου Σάμου.

Ο ΝΟΜΑΡΧΗΣ ΣΑΜΟΥ

Ἔχοντας ὑπόψη:

1. Τὸ Νόμο 3200/55 «περὶ διοικητικῆς ἀποκεντρώσεως», σὲ συνδυασμὸ μὲ τά: Ν.Δ. 532/70, Β.Δ. 712/70, Ν.Δ. 950/1971 καὶ 241/73.

2. Τὸ ἀπὸ 11/12.11.1929 Δ/μα «περὶ Διοικήσεως Δημοσίων κτημάτων», ὅπως τροποποιήθηκε μεταγενέστερα ἀπὸ τὸν Α.Ν. 1540/1938 καὶ τὸν Α.Ν. 1539/1940.

3. Τὶς διατάξεις τοῦ Α.Ν. 2344/1940 «περὶ αἰγιαλοῦ καὶ παραλίας», ὅπως τροποποιήθηκε καὶ συμπληρώθηκε ἀπὸ τὸ ἄρθρο 5 τοῦ Α.Ν. 263/68.

4. Τὴν ἀπὸ 5.6.1980 ἔκθεση τῆς κατὰ τὸ ἄρθρο 5 τοῦ Α.Ν. 263/68 ἐπιτροπῆς καθορισμοῦ οριογραμμῶν αἰγιαλοῦ καὶ παραλίας.

5. Τὴ σύμφωνη γνώμη τοῦ 'Αρχηγείου Ναυτικοῦ, ὅπως διατυπώνεται στὸ ἀριθμ. Φ. 187.2/548/80/Σ 1905/9.9.1980 ἔγγραφό του καὶ τὶς ὑποδείξεις ποὺ ἀναφέρονται σ' αὐτό, ἀποφασίζουμε:

Κυρώνουμε τὴν ἀπὸ 5.6.1980 ἔκθεση τῆς κατὰ τὸ ἄρθρο 5 τοῦ Α.Ν. 263/68 ἐπιτροπῆς καθορισμοῦ τῶν ὁρίων αἰγιαλοῦ καὶ παραλίας στὴ θέση ΒΟΤΣΑΛΑΚΙΑ περιοχῆς Κοινότητος Μαραθοκάμπου Σάμου, μαζὶ μὲ τὸ συνοδεῦον τὴν ἔκθεση τοπογραφικὸ διάγραμμα ποὺ θεωρήθηκε ἀπὸ τὴ Δ/νση Τεχνικῶν Ὑπηρεσιῶν Ν. Σάμου.

Ἡ ἀπόφαση αὐτὴ μαζὶ μὲ τὴν ἀπὸ 5.6.1980 ἔκθεση τῆς ἐπιτροπῆς καὶ τὸ σχετικὸ τοπογραφικὸ διάγραμμα ποὺ συνοδεύουν τὴν παροῦσα νὰ δημοσιευθοῦν στὴν Ἐφημερίδα τῆς Κυβερνήσεως.

Σάμος, 8 Ὀκτωβρίου 1980

Ὁ Νομάρχης
ΚΛΕΜΑΝΣΩ ΦΙΛΙΠΠΑΚΗΣ

ΕΚΘΕΣΗ

Ἐπιτροπῆς καθορισμοῦ οριογραμμῆς αἰγιαλοῦ καὶ παραλίας στὴ θέση «ΒΟΤΣΑΛΑΚΙΑ» περιοχῆς Μαραθοκάμπου Ν. Σάμου.

Ἡ Ἐπιτροπή, σύμφωνα μὲ τὸ ἄρθρο 10 τοῦ Α.Ν. 1540/1938, ὅπως τροποποιήθηκε ἀπὸ τὸ ἄρθρο 5 τοῦ Α.Ν. 263/22.1.1968, γιὰ τὸν καθορισμὸ αἰγιαλοῦ καὶ παραλίας, ποὺ ἀποτελεῖται ἀπὸ τούς: 1) Εὐμορφία Ξοκώνη — Βεργῆ, Οἰκονομικὸ Ἔφορο Καρλοβάσου, 2) Χρῆστο Ἀποστολάκη, Ὑπολιμενάρχη Σάμου, 3) Ἀριστομένη Σεχιώτη, Δ/ντὴ Τεχνικῶν Ὑπηρεσιῶν Σάμου, συγκεντρώθηκε στὰ γραφεῖα τῆς Οἰκονομικῆς Ἐφορίας Καρλοβάσου τὴν 5.6.1980 καὶ χάραξε πάνω στὸ τοπογραφικὸ διάγραμμα ποὺ συντάχθηκε ἀπὸ τὸ Γεώργιο Δ. Φουρνιώτη, τεχνολόγο μηχανικό, τὴν 10.7.78 τὶς οριογραμμὲς αἰγιαλοῦ καὶ παραλίας τῆς περιοχῆς «ΒΟΤΣΑΛΑΚΙΑ». Προηγουμένως ἡ Ἐπιτροπὴ πῆγε ἐπὶ τόπου καὶ καθόρισε τὰ ὅρια τῶν οριογραμμῶν αἰγιαλοῦ καὶ παραλίας στὸ ἔδαφος. Τὸ τοπογραφικὸ διάγραμμα τῆς περιοχῆς ἐλέγχθηκε στὸ ὕπαιθρο γιὰ τὴν ἀκρίβεια τῆς ἀποτυπώσεως καὶ θεωρήθηκε τὴν 22.5.1980 ἀπὸ τὴ Δ/νση τεχνικῶν Ὑπηρεσιῶν Σάμου. Ἡ ὅλη ἐργασία ἐπαναλαμβάνεται γιὰ τέταρτη φορά, τὰ ὅρια δὲ ποὺ εἶχαν προταθεῖ τὶς προηγούμενες φορὲς δὲν ἔγιναν δεκτὰ ἀπὸ τὸ Γενικὸ Ἐπιτελεῖο Ναυτικοῦ, τὸ ὁποῖο ἐπέστρεψε τὰ σχετικὰ δικαιολογητικὰ μὲ τὰ ὑπ' ἀριθ.: α) Φ. 187/2/22/11.1.79, β) Φ. 187/2/785/27.11.1979, γ) Φ. 187/2/458/7.7.1979.

Ὁ καθορισμὸς ἔγινε σύμφωνα μὲ τὸν Α.Ν. 2344/40 «περὶ αἰγιαλοῦ καὶ παραλίας» σύμωνα μὲ τὶς ὑποδείξεις τοῦ Γ.Ε.Ν.

Κατόπιν αὐτῶν οἱ οριογραμμὲς χαράχθηκαν στὸ τοπογραφικὸ διάγραμμα ὡς ἑξῆς:

1) Ἡ οριογραμμὴ αἰγιαλοῦ μὲ κόκκινη συνεχὴ πολυγωνικὴ γραμμή, οἱ δὲ κορυφές της 1 ἕως 9 ἐξασφαλίσθηκαν ἀπὸ σταθερὰ σημεῖα.

2) Ἡ οριογραμμὴ παραλίας μὲ κίτρινη συνεχὴ πολυγωνικὴ γραμμή, οἱ δὲ κορυφές της 1' ἕως 5' ἐξασφαλίσθηκαν ἀπὸ σταθερὰ σημεῖα.

3) Ἡ οριογραμμὴ παλαιοῦ αἰγιαλοῦ μὲ μπλὲ συνεχὴ πολυγωνικὴ γραμμὴ οἱ δὲ κορυφές της ἀπὸ 1'' ἕως 10'' ἐξασφαλίσθηκαν ἐπίσης ἀπὸ σταθερὰ σημεῖα.

Γιὰ τὸν καθορισμὸ οριογραμμῆς παλαιοῦ αἰγιαλοῦ λήφθηκαν ὑπόψη ἡ μορφολογία τοῦ ἐδάφους (ἐκβολὲς ποταμοῦ, ἀμμῶδες ἔδαφος, χαμηλὰ ὑψόμετρα) καθὼς καὶ ἀεροφωτογραφίες τῆς περιοχῆς ἐτῶν 1945 — 1956 — 1960.


Ἡ Ἐπιτροπὴ
(ὑπογραφές)

ΔΙΑΓΡΑΜΜΑ

ΚΑΜΠΟΥ ΣΑΜΟΥ

ΚΛ. 1:500

θάλασσα

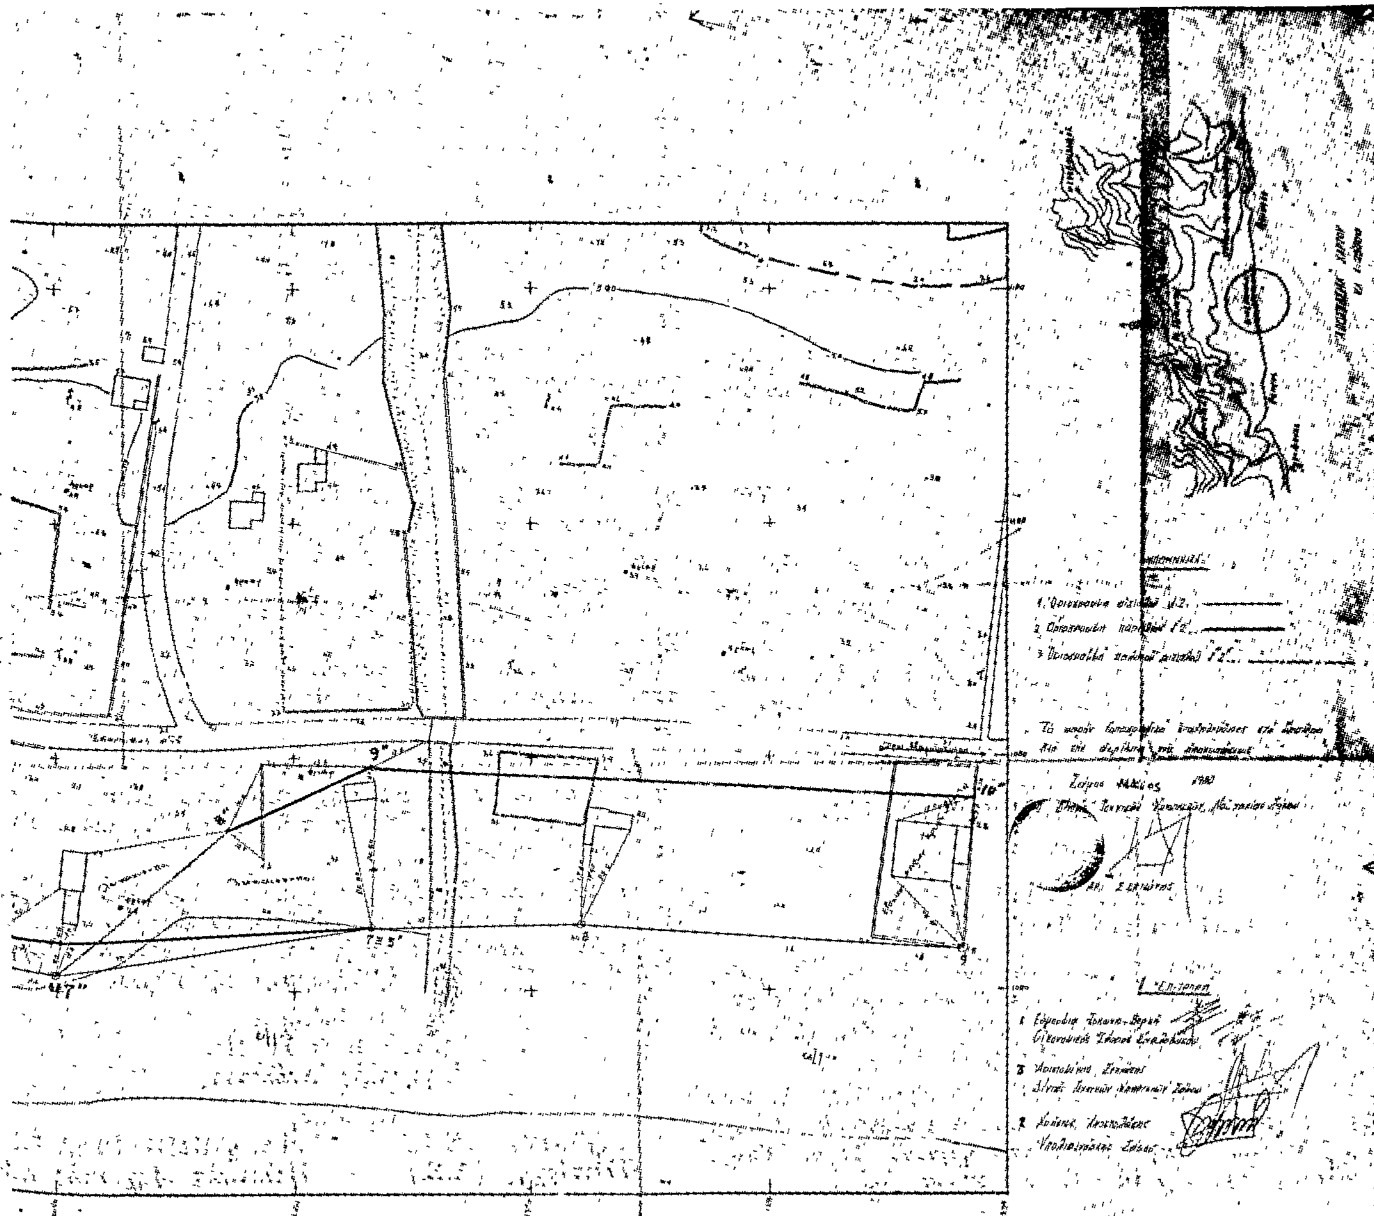

Ἀριθ. 3459 (7)

Περὶ καθορισμοῦ χειμερίου κύματος εἰς θέσιν «Σταματάκι Κούνι» Πολυχρόνου πρὸ ἰδιοκτησίας Δ. Χρόνη Ν. Χαλκιδικῆς.

Ο ΝΟΜΑΡΧΗΣ ΧΑΛΚΙΔΙΚΗΣ

Ἔχοντες ὑπ' ὄψει :

1. Τὰς διατάξεις τοῦ Ν. 3200/1955 «περὶ διοικητικῆς ἀποκεντρώσεως».

2. Τὰς διατάξεις τοῦ Α.Ν. 2344/1940 «περὶ αἰγιαλοῦ καὶ παραλίας».

3. Τὰς διατάξεις τοῦ Α.Ν. 263/1968 «περὶ τροποποιήσεως καὶ συμπληρώσεως τῶν διατάξεων περὶ Δημοσίων Κτημάτων».

4. Τὴν ἀπὸ 26.4.1978 ἔκθεσιν τῆς ὑπὸ τοῦ ἄρθρ. 5 Α.Ν. 263/1968 προβλεπομένης ἐπιτροπῆς καθορισμοῦ ὁρίων αἰγιαλοῦ ἐπὶ τῆς ἀνωτέρω περιοχῆς.

5. Τὸ ἀπὸ 22.4.1978 τοπογραφικὸν καὶ ὑψομετρικὸν διάγραμμα τῆς ὡς ἄνω περιοχῆς νομίμως τεθεωρημένον ὑπὸ τῆς Δ/νσεως Τεχνικῶν Ὑπηρεσιῶν Νομοῦ Χαλκιδικῆς ἀπὸ 25.4.1978.

6. Τὴν ὑπ' ἀριθ. Φ. 187.2/459/25.7.1978 σύμφωνον γνώμην τοῦ Ἀρχηγείου Ναυτικοῦ, ἀποφασίζομεν :

Ἐπικυροῦμεν τὴν ἀπὸ 26.4.1978 ἔκθεσιν τῆς ἐπιτροπῆς καθορισμοῦ τῶν ὁρίων αἰγιαλοῦ, ὡς καὶ τὸ συνοδεῦον τὴν ἔκθεσιν ταύτην τοπογραφικὸν καὶ ὑψομετρικὸν διάγραμμα εἰς θέσιν «Σταματάκι Κούνι» Πολυχρόνου πρὸ ἰδιοκτησίας Δ. Χρόνη καὶ ἀνατίθεμεν τὰς περαιτέρω ἐνεργείας ἐπὶ τοῦ θέματος τούτου εἰς τὸν Οἰκονομικὸν Ἔφορον Πολυγύρου.

Ἐν Πολυγύρῳ τῇ 24 Ὀκτωβρίου 1978

Ὁ Νομάρχης
ΝΙΚ. ΠΑΠΑΔΗΜΗΤΡΙΟΥ-ΔΟΥΚΑΣ

ΕΚΘΕΣΙΣ ΕΠΙΤΡΟΠΗΣ ΤΩΝ ΟΡΙΩΝ ΤΟΥ ΑΙΓΙΑΛΟΥ

Ἐν Ν. Μουδανίοις σήμερον τὴν 26.4.1978, ἡ Ἐπιτροπὴ καθορισμοῦ τῶν ὁρίων τοῦ αἰγιαλοῦ καὶ παραλίας ἀποτελουμένη, συμφώνως πρὸς τὴν διάταξιν τῆς παραγράφου 2 τοῦ ἄρθρου 5 τοῦ Α.Ν. 263/1968, ἐκ τῶν :

α) Κωτούδη Βασιλείου ἀναπλ. Οἰκ. Ἐφόρου Ν. Μουδανιῶν.
β) Τσουτσάνη Ἀριστοτέλη ἀναπλ. Λιμενάρχου Θεσ/νίκης.
γ) Φιλίππου Δημητριάδη ἀναπλ. Δ/ντοῦ Τεχν. Ὑπηρ. Χαλκιδικῆς κατὰ τὴν 14.4.77, καὶ ἔχουσα ὑπ' ὄψιν :

1. Τὴν ὑπ' ἀρ. Τ. 92460/16.4.76 διαταγὴν τῆς Νομαρχίας περὶ καθορισμοῦ τοῦ χειμερίου κύματος εἰς θέσιν Σταματάκι Κούνι Πολυχρόνου.

2. Τὸ τοπογραφικὸν καὶ ὑψομετρικὸν διάγραμμα τοῦ πολιτικοῦ μηχανικοῦ Σοφ. Παπανικολάου ὑπὸ κλίμακα 1 : 500, θεωρηθὲν τὴν 25.4.78 ὑπὸ τοῦ Χασάπη Θωμᾶ Νομομηχανικοῦ Τεχν. Ὑπηρεσιῶν Χαλκιδικῆς.

3. Τὰς διατάξεις τοῦ Α.Ν. 1540/1938, ὡς ἐτροποποιήθη ὑπὸ τοῦ Α.Ν. 2344/1940 καὶ τοῦ Α.Ν. 263/1968, καθ' ἃς ὁ καθορισμὸς τῆς ὁριογραμμῆς τοῦ αἰγιαλοῦ γίνεται ἐπὶ τοπογραφικοῦ αἱ ὑψομετρικοῦ διαγράμματος χαρασσομένης ἐπ' αὐτοῦ ἐρυθρᾶς γραμμῆς διὰ τὴν ὁριογραμμὴν τοῦ αἰγιαλοῦ, κιτρίνης γραμμῆς διὰ τὴν ὁριογραμμὴν τῆς παραλίας καὶ κυανῆς γραμμῆς διὰ τὸν παλαιὸν αἰγιαλὸν εἰς περίπτωσιν καθ' ἣν ἕνεκα προσχώσεως ἢ ἄλλης αἰτίας εἶναι ἐμφανὲς ὅτι καθ' ὃν χρόνον ἐνεργεῖται ὁ καθορισμός, ὁ αἰγιαλὸς εἶναι διάφορος τοῦ εἰς τὸ παρελθὸν τοιούτου κλπ., ὅτε δύναται νὰ καθορισθῇ ἡ παλαιὰ θέσις τοῦ αἰγιαλοῦ, ἡ ὑφισταμένη μέχρι τοῦ ἔτους 1884, ἐὰν ὑφίστανται κατοχαὶ ἰδιωτῶν ἢ καὶ πρότερον ἂν δὲν ὑφίστανται τοιαῦται.

Ἐπίσης τὰς ὑπ' ἀρ. 64/1959 καὶ 630/1964, 1052/22.10.70 γνωμοδοτήσεις τοῦ Νομικοῦ Συμβουλίου τοῦ Κράτους.

4. Τὰς ἐκ τῆς ἐνεργηθείσης τὴν 14.4.77 αὐτοψίας προκύψαντα στοιχεῖα.

5. Τὰ ὑπ' ἀρ. α) Α.Ν. 2ΕΓ/4β Φ. 187. 2/294/75/29.8.75, β) ΑΝ/2ΕΓ/4β Φ. 187.2/336/76/30.8.76 ἔγγραφα τοῦ Ἀρχηγείου Ναυτικοῦ συμφώνως πρὸς τὰς ὑποδείξεις τοῦ ὁποίου διενεργεῖται ὁ καθορισμὸς τῶν ὁριογραμμῶν αἰγιαλοῦ καὶ παραλίας.

6. Ὅτι εἰς τὴν εἰκονιζομένην εἰς τὸ ἄνω διάγραμμα περιοχὴν τὸ πρῶτον διενεργεῖται ὁ καθορισμὸς τῶν ὁρίων τοῦ αἰγιαλοῦ καὶ πρὸς τὸν σκοπὸν ἀνεγέρσεως οἰκοδομῆς εἰς τὰς ἰδιοκτησίας τῶν Χρόνη Μαυροματοπούλου κλπ., ἀποφασίζει :

Καθορίζει ἐπὶ τοῦ τοπογραφικοῦ καὶ ὑψομετρικοῦ διαγράμματος τοῦ πολιτικοῦ μηχανικοῦ Σοφ. Παπανικολάου, θεωρηθέντος τὴν 25.4.78 ὑπὸ τοῦ Δ/ντοῦ Τεχνικῶν Ὑπηρεσιῶν Χαλκιδικῆς:

α) Διὰ συνεχοῦς ἐρυθρᾶς γραμμῆς καὶ ὑπὸ στοιχεῖα 1, 2, 3, 4, 5 τὴν ὁριογραμμὴν τοῦ ἐν ἐνεργείᾳ αἰγιαλοῦ.

β) Διὰ συνεχοῦς κιτρίνης γραμμῆς καὶ ὑπὸ στοιχεῖα 1', 2', 3', 4', 5' τὴν ὁριογραμμὴν τῆς παραλίας.

Ὁ Πρόεδρος
ΒΑΣ. ΚΩΤΟΥΔΗΣ
Ἐφοριακὸς Ἀκόλουθος

Τὰ Μέλη

Α. ΤΣΟΥΤΣΑΝΗΣ — Πλωτάρχης (Λ.Σ.)


ΦΙΛ. ΔΗΜΗΤΡΙΑΔΗΣ — Πολιτικὸς Μηχανικὸς Δ.Ε.



ΤΟΠΟΓΡΑΦΙΚΟΝ κ ΥΨΟΜΕΤΡΙΚΟΝ ΔΙΑΓΡΑΜΜΑ
ΠΡΟΣ ΚΑΘΟΡΙΣΜΟΝ ΑΙΓΙΑΛΟΥ κ ΠΑΡΑΛΙΑΣ
ΕΙΣ ΘΕΣΙΝ "ΣΤΑΜΑΤΑΚΙ ΚΟΥΝΙ" ΠΟΛΥΧΡΟΝΟΝ

ΚΛΙΜΑΞ 1:500

Ο συντάξας
22/4/78

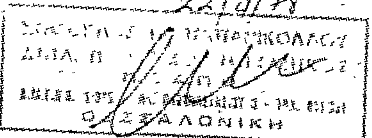

Ηλέγχθη
Για την ακρίβεια της αποτυπώσεως εν τω πεδίω.


Συνοδεύει την από 26-4-1978 Έκθεση Επιτροπής άρθ 5 ΑΝ 263/68.


Η ΕΠΙΤΡΟΠΗ

1) ΚΟΥΤΡΟΥΛΗΣ ΒΑΣΙΛΕΙΟΣ

2) ΤΣΟΥΤΣΑΝΗΣ Α.

3) ΦΙΛΙΠΠΟΣ ΔΗΜΗΤΡΙΑΔΗΣ
Πολ. Μηχ/κος Δεξ/γος

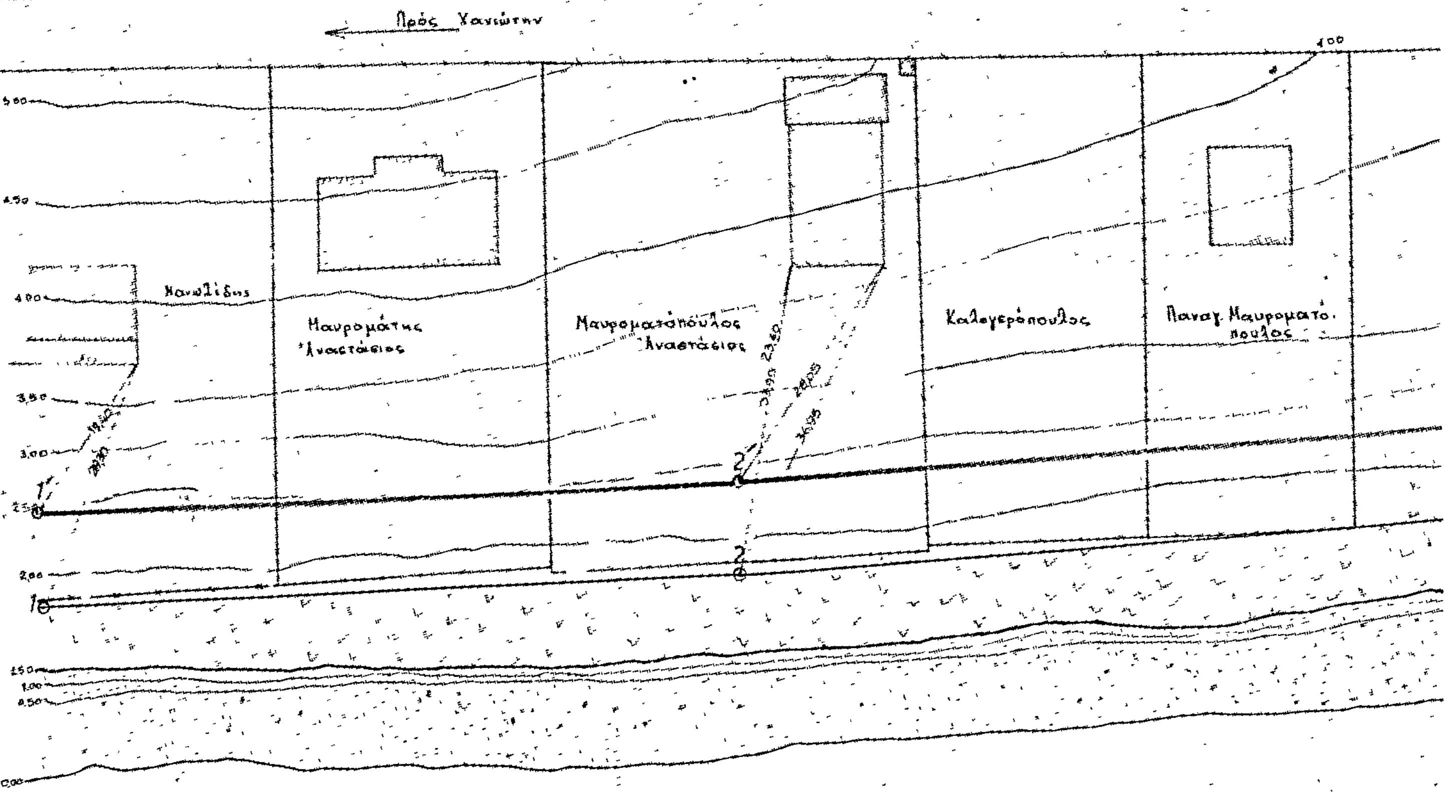

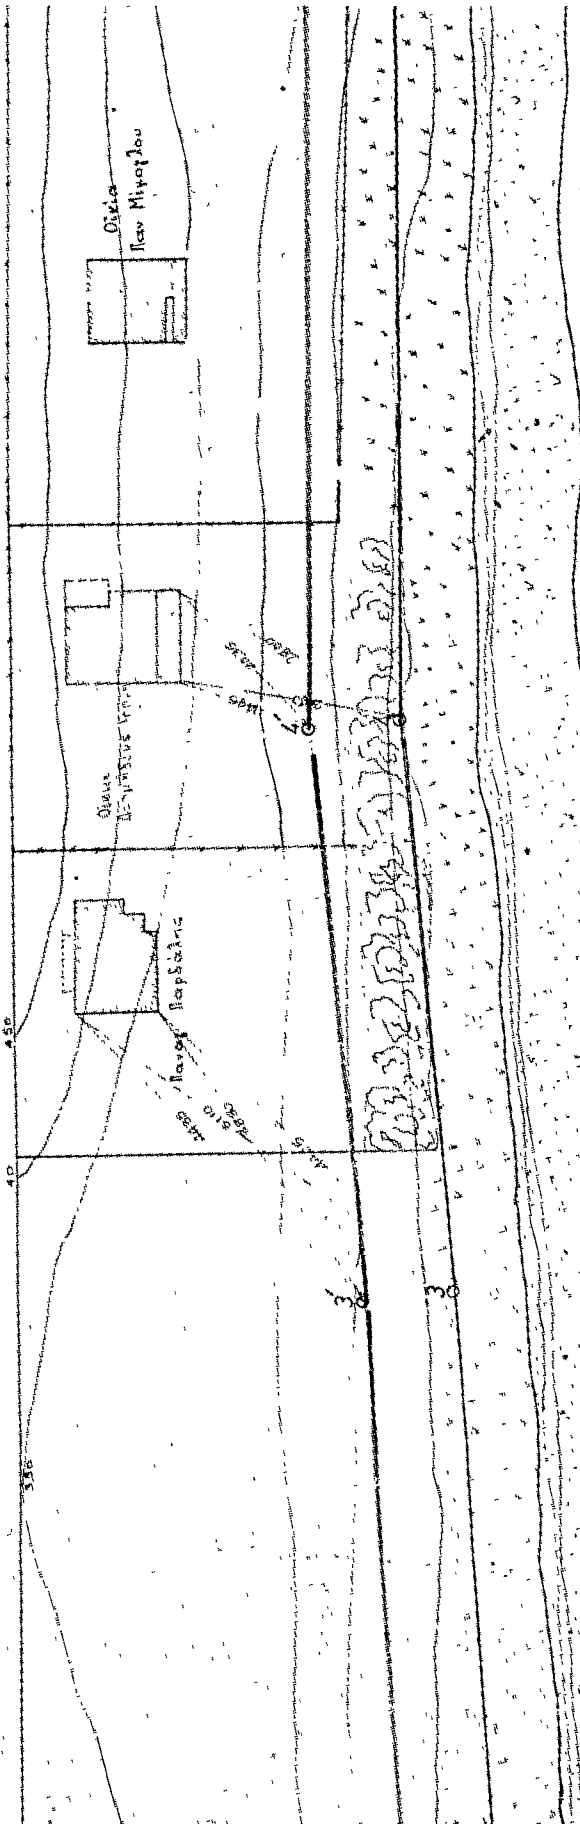
ΠΑΛΑΙΑ ΟΔΟΣ ΠΟΛΥΧΡΟΝΟΥ - ΧΑΝΙΩΤΗΣ
Θάλασσα

Πρός Πολύχρονον

Διώροφος Οικοδομή Γεωργίου Νικολίτσα

Διώροφος Οικοδομή Αυγητίδη - Πολυχρονιάδη

Οικόπεδον Γεωργ. Νικολίτσα

ΑΝΑΚΟΙΝΩΣΕΙΣ

'Αριθ. 985 (8)

Περὶ εἰδοποιήσεως ἀποζημιώσεως ἀπὸ ἀναγκαστικὴ ἀπαλλοτρίωση στὸ Νομὸ Θεσσαλονίκης.

Ο ΝΟΜΑΡΧΗΣ ΘΕΣΣΑΛΟΝΙΚΗΣ

1. Σύμφωνα μὲ τὶς διατάξεις τῶν ἄρθρων 7 καὶ 8 τοῦ Ν.Δ. 797/1971 «περὶ ἀναγκαστικῶν ἀπαλλοτριώσεων», πληροφοροῦμε ὅλους ὅσους:

α) Ἔχουν δικαιώματα κυριότητας ἢ ἄλλα ἐμπράγματα δικαιώματα στὰ ἀκίνητα ποὺ ἀπαλλοτριώθηκαν μὲ τὴν ἀπόφαση ἀριθ. 6649/7.6.1978 τοῦ Νομάρχη Θεσ/νίκης (ΦΕΚ 317/1978 τ. Δ'), γιὰ τὶς ἀνάγκες τῆς Ἀεροπορίας στὴν περιοχὴ τοῦ χωριοῦ Πλαγιάρι Θεσσαλονίκης, καὶ

β) Ἔχουν ἐγγράψει ὑποθήκη ἢ ἔχουν ἐπιβάλει κατάσχεση ἢ μὲ ὁποιονδήποτε τρόπο διεκδικοῦν τὰ ἀπαλλοτριωθέντα ἀκίνητα, ὅτι ἡ ἀποζημίωση ποὺ καθόρισε τὸ Μονομελὲς Πρωτοδικεῖο Θεσ/νίκης μὲ τὴν ἀπόφασή του ἀριθ. 155/1979 γιὰ ὅλα τὰ ἀκίνητα καὶ τὰ ὑπερκείμενα αὐτῶν ποὺ ἐμφανίζονται στὸ ὑπ' ἀριθ. 4γ—342/14.4.1980 κτηματολογικὸ διάγραμμα καὶ στὸ σχετικὸ κτηματολογικὸ πίνακα ποὺ συνέταξε ἡ Δ/νση Στρατιωτικῶν Ἔργων τοῦ Γενικοῦ Ἐπιτελείου Ἀεροπορίας καὶ θεώρησε ἡ ἁρμόδια Ὑπηρεσία τοῦ ΓΕΑ ἔχει κατατεθεῖ στὸ Ταμεῖο Παρακαταθηκῶν καὶ Δανείων καὶ ἔχει ἐκδοθεῖ τὸ 279661/1980 γραμμάτιο συστάσεως παρακαταθήκης γιὰ 94.500 δραχμές.

2. Ἡ ἀποζημίωση αὐτὴ εἶναι ἀποδοτέα στοὺς δικαιούχους ποὺ θὰ ἀναγνωρισθοῦν σύμφωνα μὲ τὸ Νόμο.

Ἡ ἀνακοίνωση αὐτὴ νὰ δημοσιευθεῖ στὴν Ἐφημερίδα τῆς Κυβερνήσεως.

Θεσσαλονίκη, 11 Νοεμβρίου 1980

Ὁ Νομάρχης
ΑΛΕΞΑΝΔΡΟΣ Γ. ΤΣΑΚΩΝΑΣ

Η ΓΕΝΙΚΗ ΔΙΕΥΘΥΝΣΗ ΤΟΥ ΕΘΝΙΚΟΥ ΤΥΠΟΓΡΑΦΕΙΟΥ

ΓΝΩΣΤΟΠΟΙΕΙ ΟΤΙ:

Ἡ ἐτήσια συνδρομὴ τῆς Ἐφημερίδας τῆς Κυβερνήσεως, ἡ τιμὴ τῶν φύλλων της ποὺ πουλιοῦνται τμηματικὰ καὶ τὰ τέλη δημοσιεύσεων στὴν Ἐφημερίδα τῆς Κυβερνήσεως, καθορίσθηκαν ἀπὸ 1 Ἰανουαρίου 1980 ὡς ἀκολούθως:

Α' ΕΤΗΣΙΕΣ ΣΥΝΔΡΟΜΕΣ

1.	Γιὰ τὸ Τεῦχος Α'	Δραχ.	1.000
2.	» » » Β'	»	1.500
3.	» » » Γ'	»	700
4.	» » » Δ'	»	1.500
5.	» » » Νομικῶν ΠροσώπωνΔ.Δ. κ.λπ.	»	700
6.	» » » Ἀν. Εἰδ Δικαστηρίου	»	100
7.	» » » Παράρτημα	»	400
8.	» » » Ἀνωνύμων Ἑταιρειῶν κ.λπ.	»	4.000
9.	» » Δελτίο Ἐμπορικῆς καὶ Βιομηχανικῆς Ἰδιοκτησίας	»	400
10.	Γιὰ ὅλα τὰ τεύχη καὶ τὸ Δ.Ε.Β.Ι.	»	9.000

Οἱ Δῆμοι καὶ οἱ Κοινότητες τοῦ Κράτους καταβάλλουν τὸ 1/2 τῶν ἀνωτέρω συνδρομῶν.

Ὑπὲρ τοῦ Ταμείου Ἀλληλοβοηθείας Προσωπικοῦ τοῦ Ἐθνικοῦ Τυπογραφείου (ΤΑΠΕΤ) ἀναλογοῦν τὰ ἑξῆς ποσά:

1.	Γιὰ τὸ Τεῦχος Α'	Δραχ.	50
2.	» » » Β'	»	75
3.	» » » Γ'	»	35
4.	» » » Δ'	»	75
5.	» » » Νομικῶν Προσώπων Δ.Δ. κ.λπ.	»	35
6.	» » » Ἀν. Εἰδ. Δικαστηρίου	»	5
7.	» » » Παράρτημα	»	20
8.	» » » Ἀνωνύμων Ἑταιρειῶν κ.λπ.	»	200
9.	» » Δελτίο Ἐμπ. καὶ Βιομ. Ἰδιοκτησίας	»	20
10.	Γιὰ ὅλα τὰ τεύχη	»	450

Β'. ΤΙΜΗ ΦΥΛΛΩΝ

Ἡ τιμὴ πωλήσεως κάθε φύλλου, μέχρις 8 σελ., εἶναι 5 δρχ., ἀπὸ 9 ὡς 24 σελ. 10 δρχ., ἀπὸ 25 ὡς 48 σελ. 15 δρχ., ἀπὸ 49 ὡς 80 σελ. 30 δρχ., ἀπὸ 81 σελ. καὶ ἄνω ἡ τιμὴ πωλήσεως κάθε φύλλου προσαυξάνεται κατὰ 30 δρχ. ἀνὰ 80 σελίδες.

Γ'. ΤΕΛΗ ΔΗΜΟΣΙΕΥΣΕΩΝ

Ι. Στὸ τεῦχος Ἀνωνύμων Ἑταιρειῶν καὶ Ἑταιρειῶν Περιωρισμένης Εὐθύνης:

Α' Ἀνωνύμων Ἑταιρειῶν:

1. Τῶν καταστατικῶν	Δρχ.	14.000
2. Τῶν ἀποφάσεων «περὶ συγχωνεύσεως ἀνωνύμων ἑταιρειῶν»	»	14.000
3. Τῶν κωδικοποιήσεων τῶν καταστατικῶν (ΦΕΚ 309/67, τ. Β')	»	7.000
4. Τῶν τροποποιήσεων τῶν καταστατικῶν	»	3.000
5. Τῶν ἰσολογισμῶν κάθε χρήσεως	»	6.000
6. Τῶν ὑπουργικῶν ἀποφάσεων «περὶ παροχῆς ἀδείας ἐπεκτάσεως τῶν ἐργασιῶν Ἀσφαλιστικῶν Ἑταιρειῶν», τῶν ἐκθέσεων ἐκτιμήσεως περιουσιακῶν στοιχείων καὶ τῶν ἀποφάσεων τοῦ Δ.Σ. τοῦ ΕΛΤΑ, μὲ τὶς ὁποῖες ἐγκρίνονται καὶ δημοσιεύονται οἱ κανονισμοὶ αὐτοῦ	»	5.000
7. Τῶν ἀποφάσεων «περὶ ἐγκαταστάσεως ὑποκαταστήματος, διορισμοῦ γενικοῦ πράκτορος καὶ παροχῆς πληρεξουσιότητος πρὸς ἀντιπροσώπευσιν ἐν Ἑλλάδι ἀλλοδαπῶν Ἑταιρειῶν» καὶ τῶν ἀποφάσεων «περὶ μεταβιβάσεως τοῦ χαρτοφυλακίου Ἀσφαλιστικῶν Ἑταιρειῶν κατὰ τὸ ἄρθρο 59 παρ. 1 τοῦ Ν.Δ. 400/70»	»	3.000
8. Τῶν ἀνακοινώσεων γιὰ κάθε μεταβολὴ ποὺ γίνεται μὲ ἀπόφαση Γ.Σ. ἢ Δ.Σ., τῶν προσκλήσεων σὲ γενικὲς συνελεύσεις, τῶν κατὰ τὸ ἄρθρο 32 τοῦ Ν. 3221/24 γνωστοποιήσεων, τῶν ἀνακοινώσεων, ποὺ προβλέπονται ἀπὸ τὸ ἄρθρο 59 παρ. 3 τοῦ Ν.Δ. 400/1970 «περὶ Ἀλλοδαπῶν Ἀσφαλιστικῶν Ἑταιρειῶν», τῶν ἀποφάσεων τοῦ Διοικητικοῦ Συμβουλίου τοῦ ΕΛΤΑ, ποὺ ἀναφέρονται σὲ προσωρινὲς διατάξεις καὶ τῶν ἀποφάσεων τοῦ Ὑπ. Συγκοινωνιῶν διὰ τοὺς ΗΛΠΑΠ – ΗΣΑΠ – ΟΣΕ	»	1.500
9. Τῶν συνοπτικῶν μηνιαίων καταστάσεων τῶν Τραπεζικῶν Ἑταιρειῶν	»	1.500
10. Τῶν ἀποφάσεων τῆς ἐπιτροπῆς τοῦ Χρηματιστηρίου «περὶ εἰσαγωγῆς χρεωγράφων εἰς τὸ χρηματιστήριον πρὸς διαπραγμάτευσιν, συμφώνως πρὸς τὰς διατάξεις τοῦ ἄρθρου 2 παρ. 3 Α.Ν. 148/1967»	Δρχ.	1.500
11. Τῶν ἀποφάσεων τῆς ἐπιτροπῆς κεφαλαιαγορᾶς «περὶ διαγραφῆς χρεωγράφων ἐκ τοῦ χρηματιστηρίου, συμφώνως πρὸς τὰς διατάξεις τοῦ ἄρθρου 2 παρ. 4 Α.Ν. 148/67»	»	1.500
12. Τῶν ἀποφάσεων «περὶ ἐγκρίσεως τιμολογίων τῶν Ἀσφαλιστικῶν Ἑταιρειῶν»	»	1.000

Β' Ἑταιρειῶν Περιωρισμένης Εὐθύνης:

1. Τῶν καταστατικῶν	Δρχ.	1.500
2. Τῶν κωδικοποιήσεων τῶν καταστατικῶν	»	1.500
3. Τῶν ἰσολογισμῶν κάθε χρήσεως	»	1.500
4. Τῶν ἐκθέσεων ἐκτιμήσεως περιουσιακῶν στοιχείων	»	1.500
5. Τῶν τροποποιήσεων τῶν καταστατικῶν (γιὰ κάθε συμβολαιογραφικὴ πράξη)	»	600
6. Τῶν ἀνακοινώσεων μὲ συμβολαιογραφικὴ πράξη	»	600
7. Τῶν ἀνακοινώσεων μὲ ἀπόφαση τῆς Γ.Σ.	»	400
8. Τῶν προσκλήσεων σὲ γενικὲς συνελεύσεις	»	400

Γ' Ἀλληλασφαλιστικῶν Συνεταιρισμῶν – Ἀλληλασφαλιστικῶν Ταμείων καὶ Φιλανθρωπικῶν Σωματείων:

1. Τῶν ὑπουργικῶν ἀποφάσεων «περὶ χορηγήσεως ἀδείας λειτουργίας Ἀλληλασφαλιστικῶν Συνεταιρισμῶν – Ἀλληλασφαλιστικῶν Ταμείων»	»	1.500
2. Τῶν ἰσολογισμῶν τῶν ἀνωτέρω Συνεταιρισμῶν, Ταμείων καὶ Σωματείων	»	1.500

Δ' Τῶν δικαστικῶν πράξεων:	Δρχ.	600

ΙΙ. Στὸ Τέταρτο τεῦχος:

Τῶν δικαστικῶν πράξεων γιὰ παρακατάθεση ἀποζημιώσεως	»	600

Δ'. ΚΑΤΑΒΟΛΗ ΣΥΝΔΡΟΜΩΝ - ΤΕΛΩΝ ΔΗΜΟΣΙΕΥΣΕΩΝ ΚΑΙ ΠΟΣΟΣΤΩΝ Τ.Α.Π.Ε.Τ.

1. Οἱ συνδρομὲς τοῦ ἐσωτερικοῦ καὶ τὰ τέλη δημοσιεύσεων προκαταβάλλονται στὰ Δημόσια Ταμεῖα ἔναντι ἀποδεικτικοῦ εἰσπράξεως, τὸ ὁποῖο φροντίζει ὁ ἐνδιαφερόμενος νὰ τὸ στείλει στὴ Γενικὴ Δ/νση τοῦ Ἐθνικοῦ Τυπογραφείου.

2. Οἱ συνδρομὲς τοῦ ἐξωτερικοῦ εἶναι δυνατὸ νὰ στέλνονται καὶ σὲ ἀνάλογο συνάλλαγμα μὲ ἐπιταγὴ ἐπ' ὀνόματι τοῦ Διευθυντῆ τῶν Διοικητικῶν καὶ Οἰκονομικῶν Ὑποθέσεων τοῦ Ἐθνικοῦ Τυπογραφείου.

3. Τὸ ὑπὲρ τοῦ ΤΑΠΕΤ ποσοστὸ ἐπὶ τῶν ἀνωτέρω συνδρομῶν καὶ τελῶν δημοσιεύσεων καταβάλλεται ὡς ἑξῆς:

α) στὴν Ἀθήνα: στὸ Ταμεῖο τοῦ ΤΑΠΕΤ (Κατάστημα Ἐθνικοῦ Τυπογραφείου),

β) στὶς ὑπόλοιπες πόλεις τοῦ Κράτους: στὰ Δημόσια Ταμεῖα καὶ ἀποδίδεται στὸ ΤΑΠΕΤ σύμφωνα μὲ τὶς 192378/3639/1947(RONEO 185) καὶ 178048/5321/31.7.65 (RONEO 139) ἐγκύκλιες διαταγὲς τοῦ Γ.Λ.Κ.,

γ) στὶς περιπτώσεις συνδρομῶν ἐξωτερικοῦ: ὅταν ἡ ἀποστολή τους γίνεται μὲ ἐπιταγὲς μαζὶ μ' αὐτὲς στέλνεται καὶ τὸ ὑπὲρ τοῦ ΤΑΠΕΤ ποσοστό.

Ὁ Γενικὸς Διευθυντὴς
ΑΘΑΝ. ΠΑΝ. ΣΠΗΛΙΟΠΟΥΛΟΣ

ΑΠΟ ΤΟ ΕΘΝΙΚΟ ΤΥΠΟΓΡΑΦΕΙΟ